



KOORDINACNI SITUACE 1:200

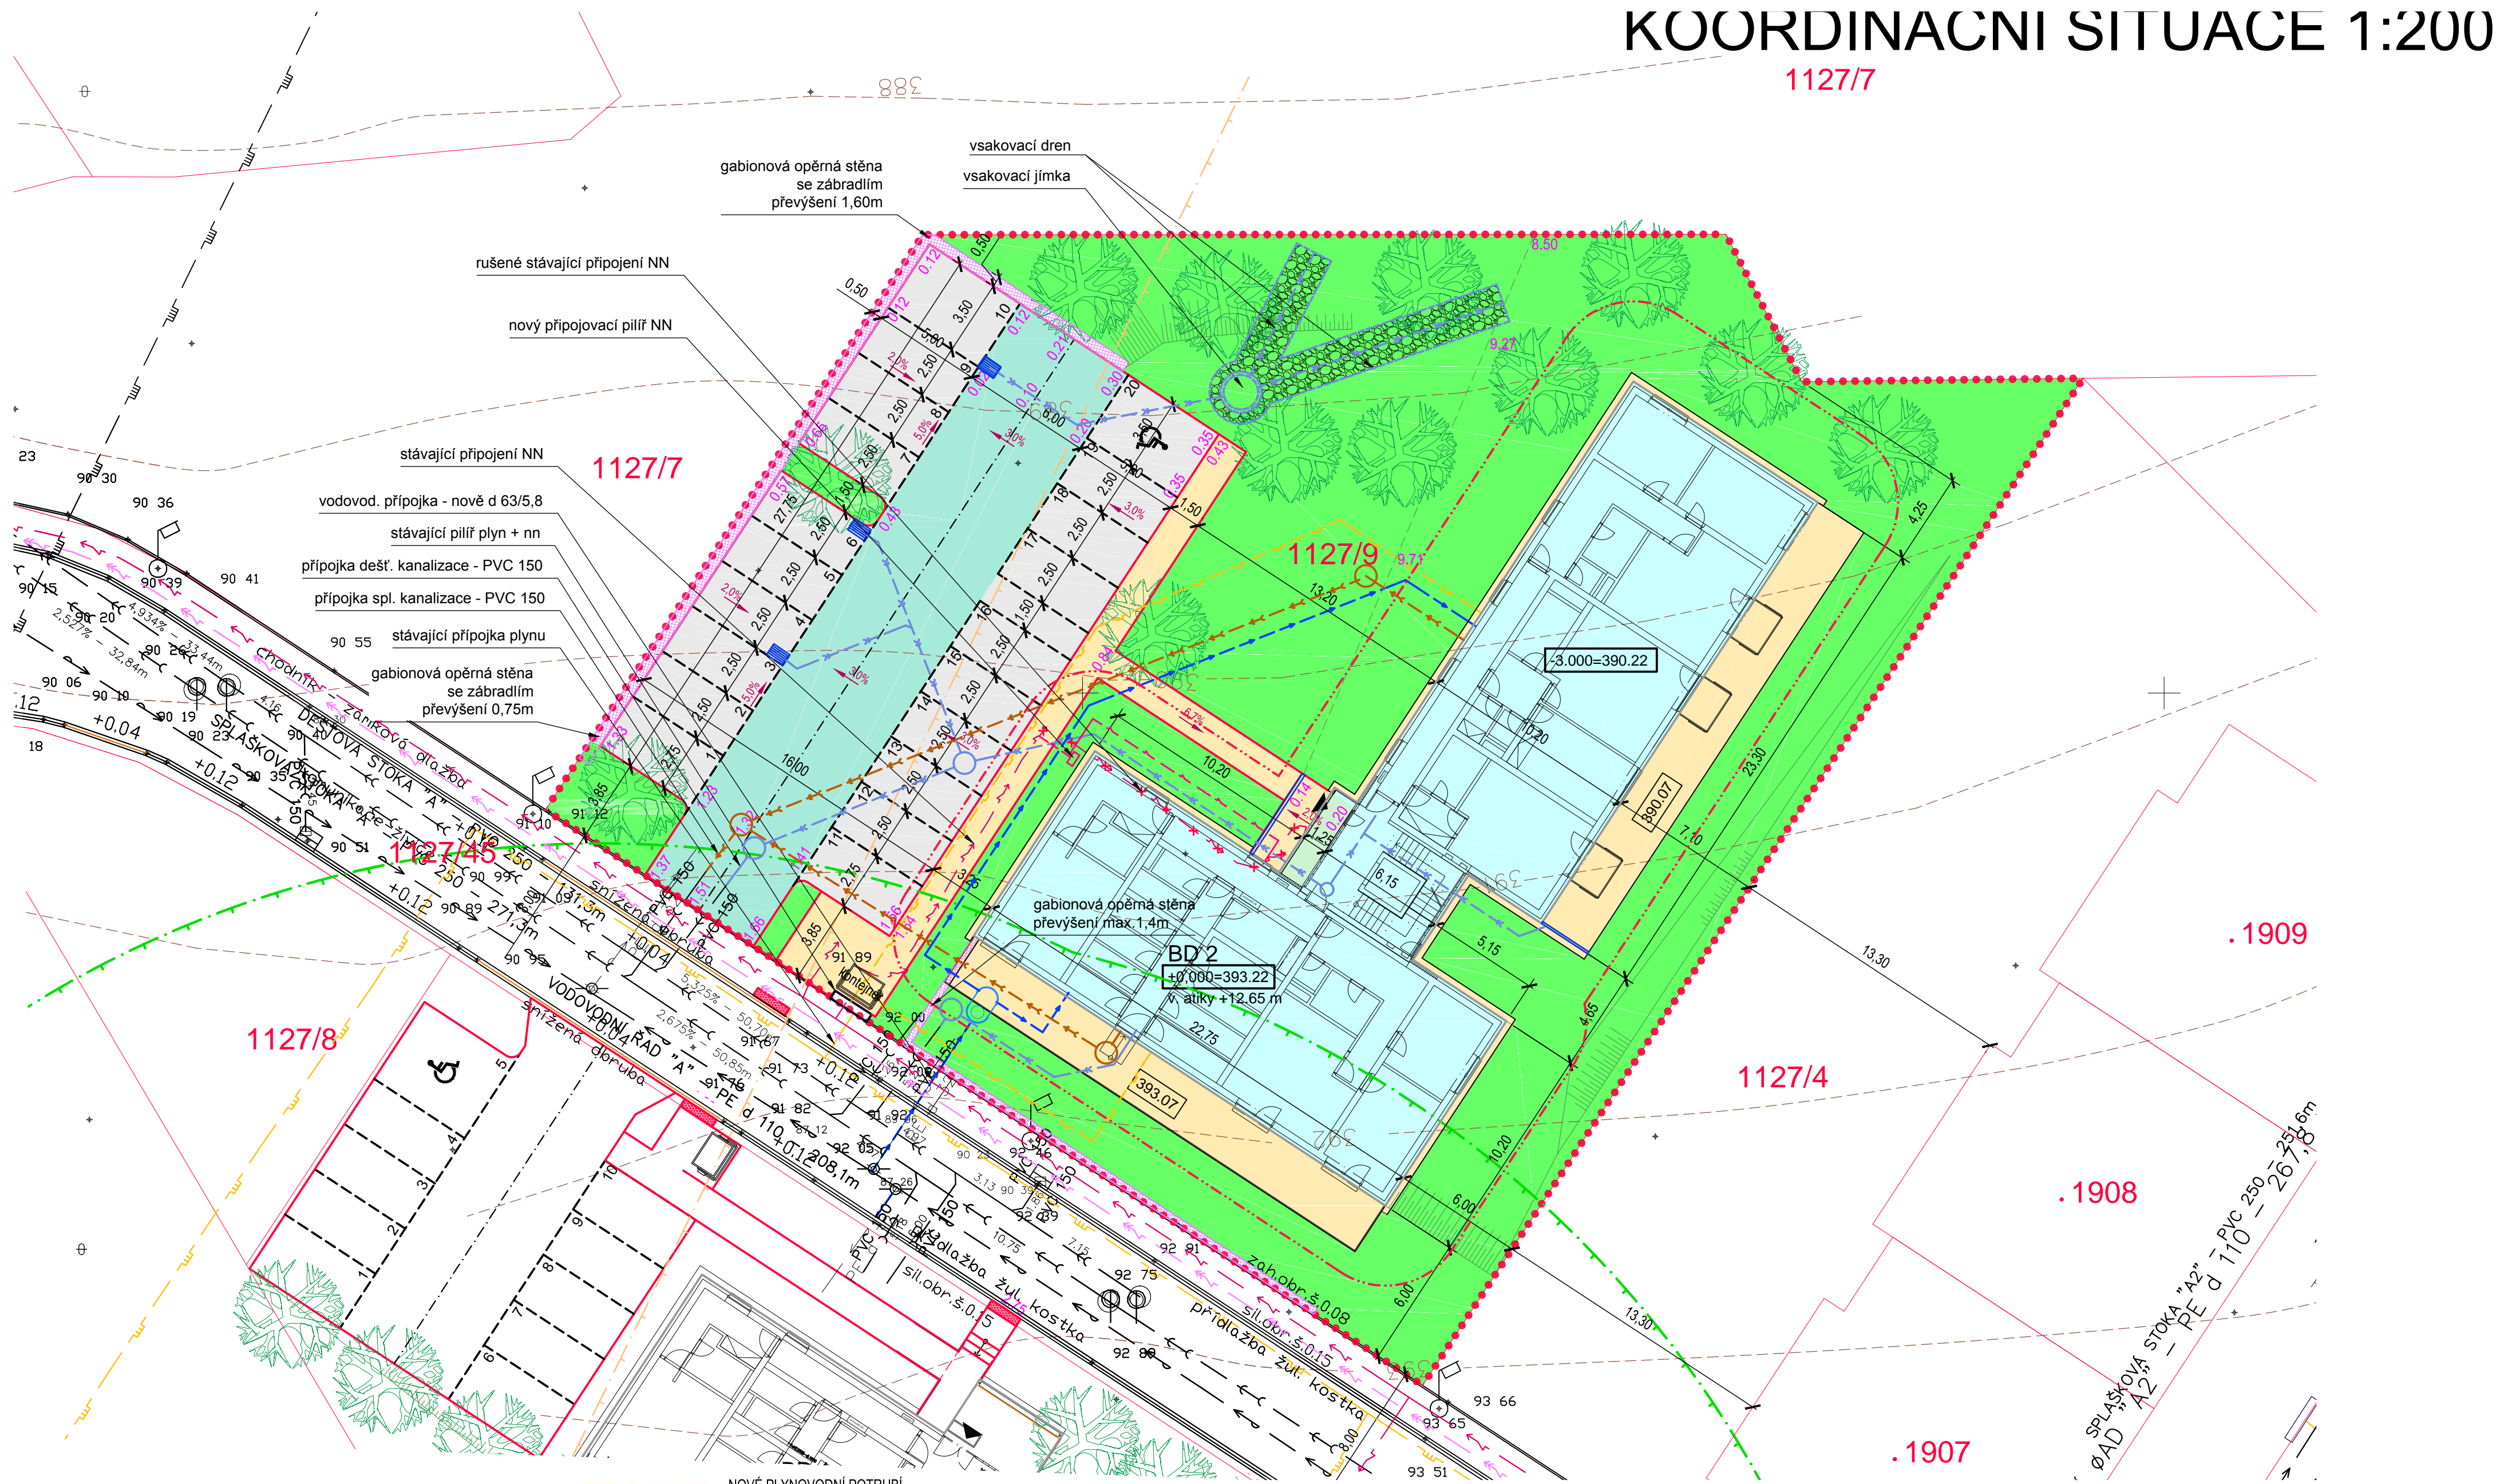


LEGENDA

- OBJEKTY BYTOVÝCH DOMŮ
- ZELENĚ
- BETONOVÁ DLAŽBA - POCHOZÍ
- BETONOVÁ DLAŽBA - PARKOVACÍ STÁNÍ
- ASFALTOVÉ PLOCHY - POJEZDNÉ PLOCHY
- OPĚRNÉ STĚNY
- VAROVNÝ PÁS

- NOVÉ PLYNOVODNÍ POTRUBÍ
- NOVÁ SPLAŠKOVÁ KANALIZACE
- NOVÁ DEŠŤOVÁ KANALIZACE
- NOVÉ VODOVODNÍ POTRUBÍ
- NOVÉ PŘIPOJENÍ EL. VEDENÍ
- STÁVAJÍCÍ STL PLYNOVOD
- STÁVAJÍCÍ VTL PLYNOVOD
- STÁVAJÍCÍ DEŠŤOVÁ KANALIZACE
- STÁVAJÍCÍ SPLAŠKOVÁ KANALIZACE
- STÁVAJÍCÍ VODOVOD
- STÁVAJÍCÍ VEDENÍ VN
- STÁVAJÍCÍ PŘIPOJKA VN - PŘELOŽENÁ ČÁST
- STÁVAJÍCÍ VEDENÍ NN
- OCHRANNÉ PÁSMO VTL PLYNOVODU
- OCHRANNÉ PÁSMO LESA
- HRANICE ŘEŠENÉHO ÚZEMÍ
- HRANICE POŽÁRNĚ NEBEZP. PROSTORU

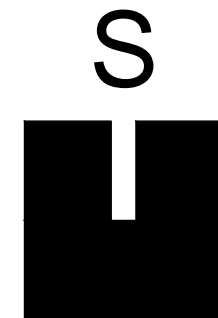

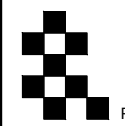		akce: BYTOVÝ DŮM 2 Holýšov - obytný soubor "Na Terasách"
HIP: projectstudio8, Ing. O. Janout, Ing. J. Korelus Pod Všemí svatými 4, Plzeň 301 64, tel: 377 542 288		místo stavby: HOLÝŠOV, parc. č. 1127/9
autor: Ing. arch. B. Strejc, Ing. J. Korelus		zadavatel: Lukášstav s.r.o., sídlo Luční 726, Holýšov 345 62
zodp. projektant: Ing. J. Korelus		vypracoval: Ing. J. Korelus
číslo zakázky: 15-037		část: C. SITUACE STAVBY
datum: 04/2017 stupeň projektu: DSP		obsah: KOORDINAČNÍ SITUACNÍ VÝKRES
číslo přílohy: C.3 měřítko: 1:200		www.projectstudio8.cz