
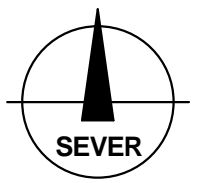


HOLÝŠOV

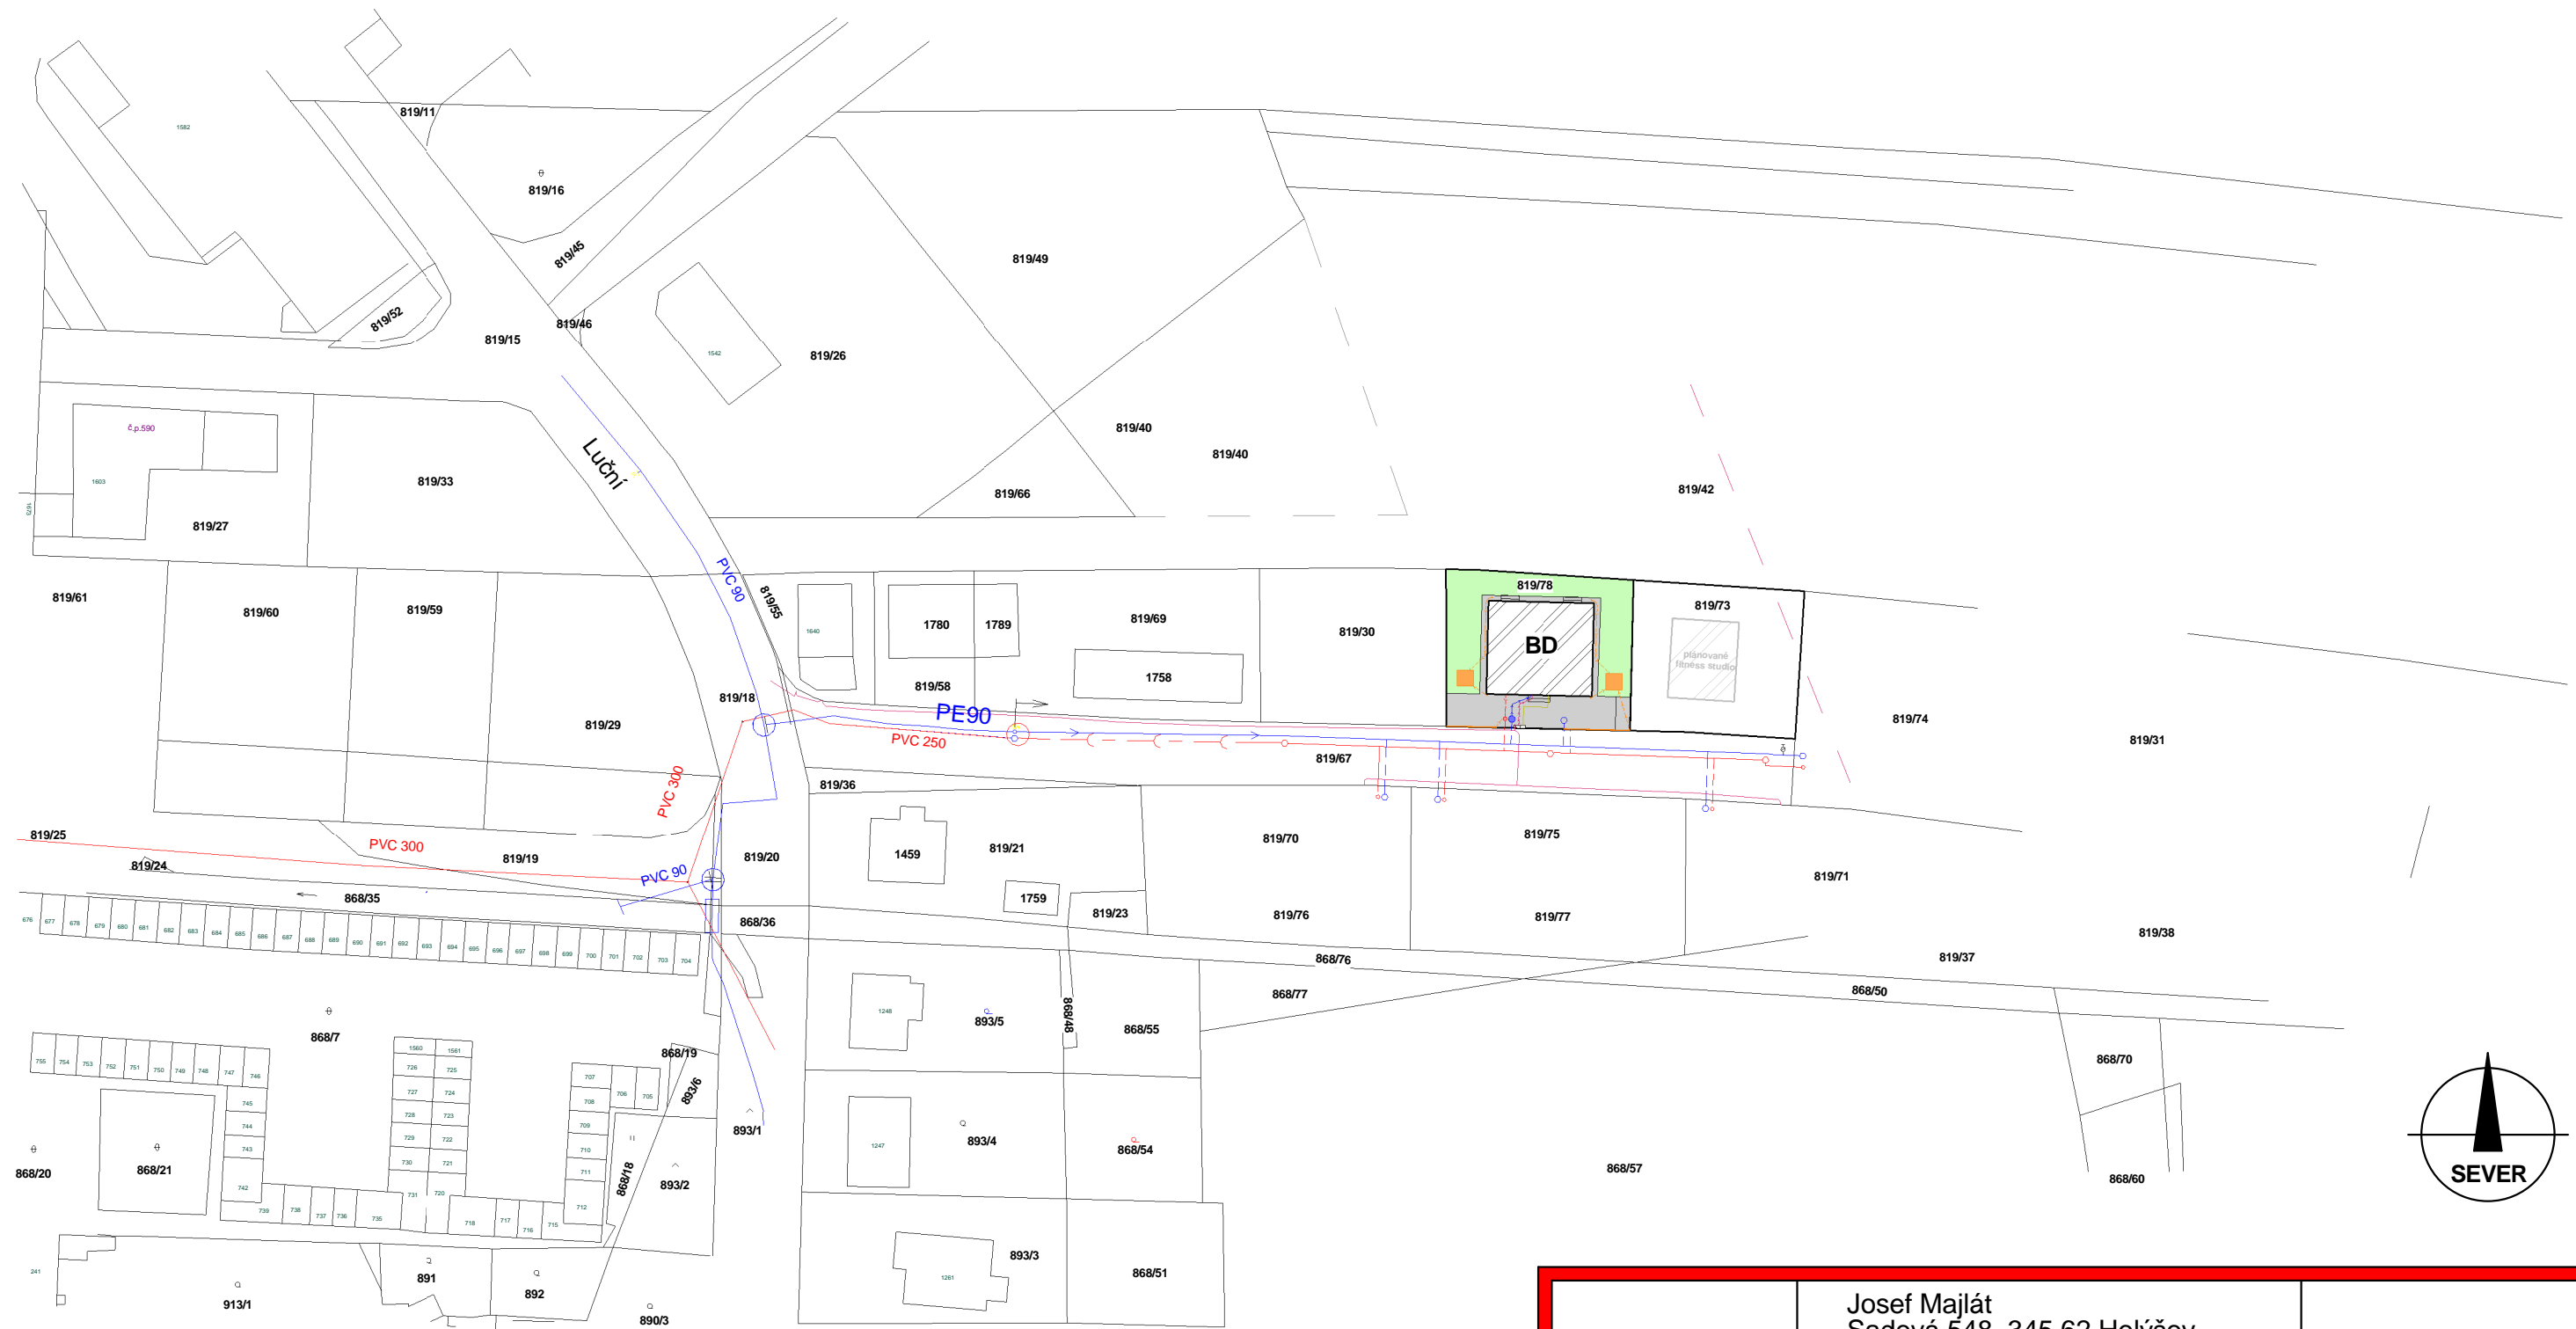

ZOD. PROJEKTANT:	Josef Majlát Sadová 548, 345 62 Holýšov IČO: 13886291 +420 603 722 363	Projektová dokumentace pro stavební povolení
VYPRACOVAL:	Bc. Petr Majlát	
INVESTOR:	LUKÁŠstav s.r.o. náměstí 5. května 677, 345 62 Holýšov	
AKCE:	Novostavba BD	FORMÁT: 2 x A4
MÍSTO STAVBY:	č.k. 819/78, k.ú. Holýšov	DATUM: 04/2015
VÝKRES:	Situace	č. PARÉ:
		MĚŘÍTKO: 1:1000
		č. VÝKRESU: 01