


NAVAZUJÍCÍ ŘADOVÝ DŮM  
NA PARC.Č.1127/42

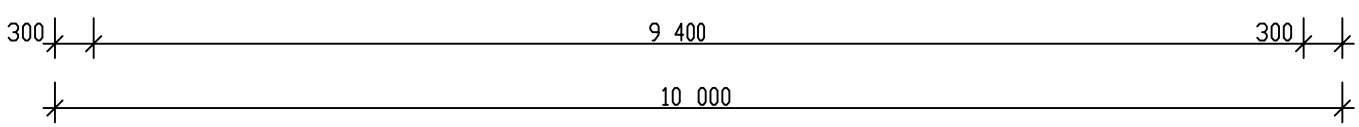


TABULKA MÍSTNOSTÍ					
DZN.	MÍSTNOST	PLDCHA	PODLAHA	STĚNY	STROP
1.1.	ZADVĚŘÍ	4,22 m <sup>2</sup>	ker.dlažba	štuková hladká	
1.2.	KUCHYŇNĚ+OBČ.V.POKOJ	23,76 m <sup>2</sup>	vinyl	štuková hladká	
1.3.	POKOJ	13,99 m <sup>2</sup>	vinyl	štuková hladká	
1.4.	CHODBA	3,24 m <sup>2</sup>	vinyl	štuková hladká	
1.5.	HYGIENICKÁ MÍSTNOST	6,35 m <sup>2</sup>	ker.dlažba	ker.obklad 2m	
1.6.	SKLAD (ŠATNA)	3,15 m <sup>2</sup>	vinyl	štuková hladká	
1.7.	POKOJ	13,74 m <sup>2</sup>	vinyl	štuková hladká	
1.8.	ZADVĚŘÍ	3,19 m <sup>2</sup>	ker.dlažba	štuková hladká	

- A - odvětrání hygieničnosti potrubí vést v dutině Spirall panelu a dále v drážce do podstřešního prostoru; v podstřeší tepelněizolovat a vyvést nad střechem do systémové tašky
  - osadit ventilátor s doběhem
- B - železobetonové monolitické schodiště; obklad protiskluzdlažba
- C - odkouření plynového kondenzačního kotle; vyvést nad střechem do systémové tašky
- D - vyústění digestoře na fasádu, kryt mřížkou proti povětrnosti a sírkou proti hmyzu

- zateplení: sokl a 500mm pod UT extrudovaný polystyrenem tl.min.50mm  
fasáda šedý polystyren tl.min.140mm

-  - tepelná izolace - fasádní polystyren
-  - zdivo Ytong

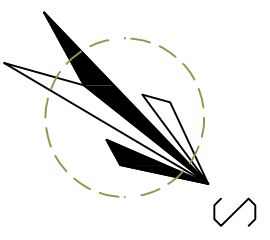

VYPRACOVAVL:	Pavel Brichčín; Vodní 752; 345 62 Holýšov	Projektová dokumentace pro ÚR a DS
INVESTOR:	Svatopluk a Šárka Vrzalovi Na Terasách 790; 345 62 Holýšov	
AKCE:	NOVOSTAVBA ŘADOVÉHO DOMU	
MÍSTO STAVBY:	parc.č. 1127/43; k.ú.Holýšov	
VČKRES:	PŮDORYS 1.N.P.	
		DATUM: 11/2015
		MĚŘÍTKO: 1:60
		Č.VČKRESU: 3
		Č.PÁRE: 1