


NAVAZUJÍCÍ ŘADOVÝ DŮM  
NA PARC.Č.1127/42

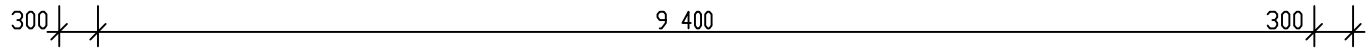


TABULKA MÍSTNOSTÍ

DZN.	MÍSTNOST	PLOCHA	PODLAHA	STĚNY	STRDP
2.1.	SCHODIŠŤOVÝ PROSTOR	4,88 m <sup>2</sup>	dřevo	štuková hladká	GKF 12,5
2.2.	CHODBA	8,30 m <sup>2</sup>	keramika	štuková hladká	GKF 12,5
2.3.	HYGIENICKÁ MÍSTNOST	6,46 m <sup>2</sup>	keramika	ker. obklad 2m	GKFI 12,5
2.4.	POKOUJ	8,96 m <sup>2</sup>	vinyl	štuková hladká	GKF 12,5
2.5.	POKOUJ	12,48 m <sup>2</sup>	vinyl	štuková hladká	GKF 12,5
2.6.	OBÝVACÍ POKOUJ	22,37 m <sup>2</sup>	vinyl	štuková hladká	GKF 12,5
2.7.	KUCHYŇE	9,48 m <sup>2</sup>	vinyl	štuková hladká	GKFI 12,5

V tabulce místností je započítána plocha od 1,3m výšky místností.

- A - odvětrání hygieničnosti potrubí v podstřeší tepelně izolovat a vyvést nad střechem do systérové tašky osadit ventilátor s doběhem
- B - odkouření plynového kondenzačního kotle; vyvést nad střechem do syst. tašky
- C - vyústění digestoře do syst. tašky v podstřeší tepelně izolovat
- D - zábradlí výšky 850mm - nerezová ocel
- E - zateplené pískní schody

- závlivo Ytong
- tepelná izolace - fasádní polystyren

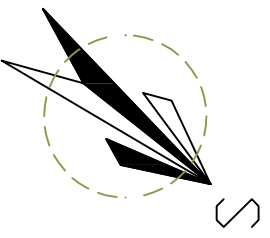

VYPRACOVAL:	Pavel Brichčín; Vodní 752; 345 62 Holýšov	Projektová dokumentace pro ÚR a DS
INVESTOR:	Svatopluk a Šárka Vrzalovi Na Terasách 790; 345 62 Holýšov	
AKCE:	NOVOSTAVBA ŘADOVÉHO DOMU OBJEKT "I"	DATUM: 11/2015 MĚŘÍTKO: 1:60 Č.VÝKRESU: 5
MĚSTO STAVBY:	parc.č.: 1127/43; k.ú.Holýšov	Č.PARÉ:
VÝKRES:	PŮDORYS 2.N.P.	