





POHLED JIŽNÍ



POHLED SEVERNÍ

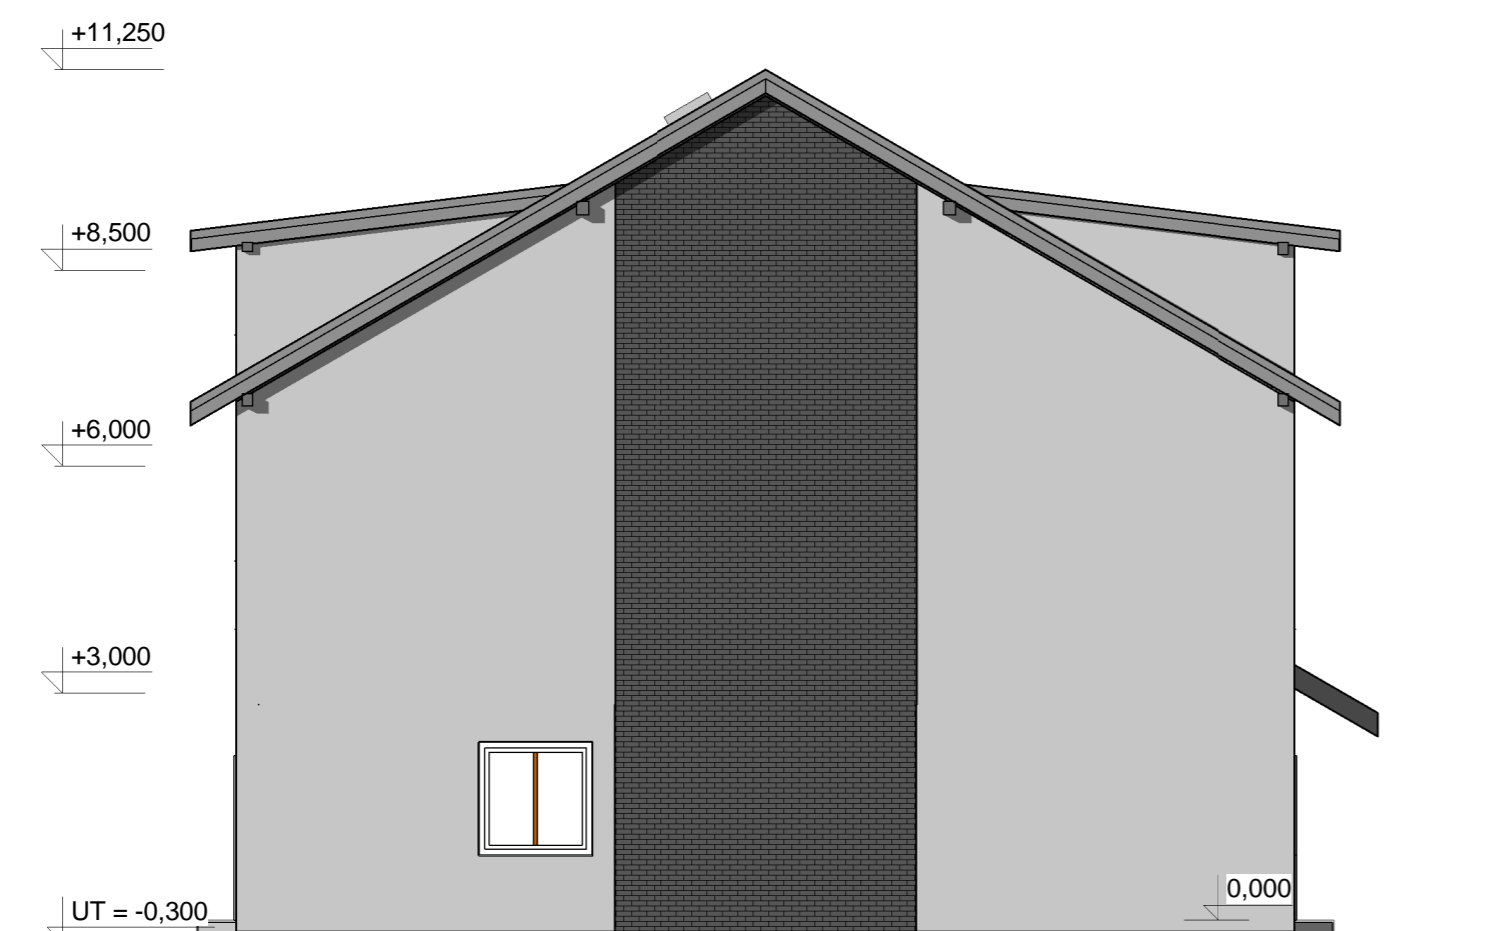

POHLED VÝCHODNÍ

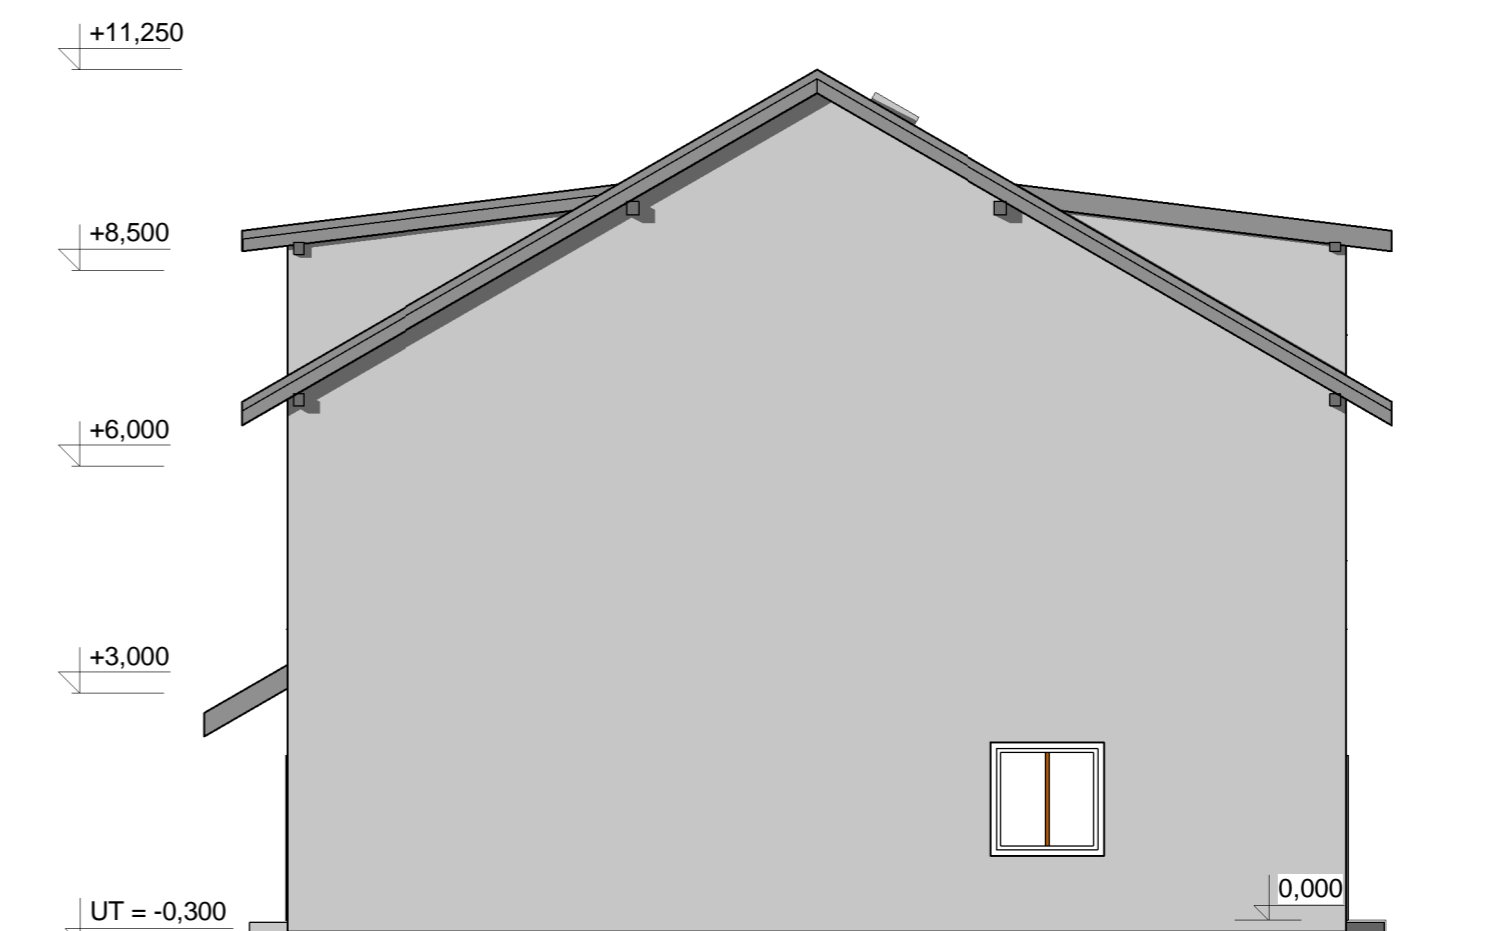

POHLED ZÁPADNÍ

ZOD. PROJEKTANT:	Josef Majlát Sadová 548, 345 62 Holýšov IČO: 13886291 +420 603 722 363	Projektová dokumentace pro stavební povolení
VYPRACOVAL:	Bc. Petr Majlát	
INVESTOR:	LUKÁŠstav s.r.o. náměstí 5. května 677, 345 62 Holýšov	
AKCE:	Novostavba BD	FORMÁT: 6 x A4
MÍSTO STAVBY:	č.k. 819/78, k.ú. Holýšov	DATUM: 04/2015
VÝKRES:	Pohledy	Č. PARÉ: MÉRITKO: 1:100 Č. VÝKRESU: 08