
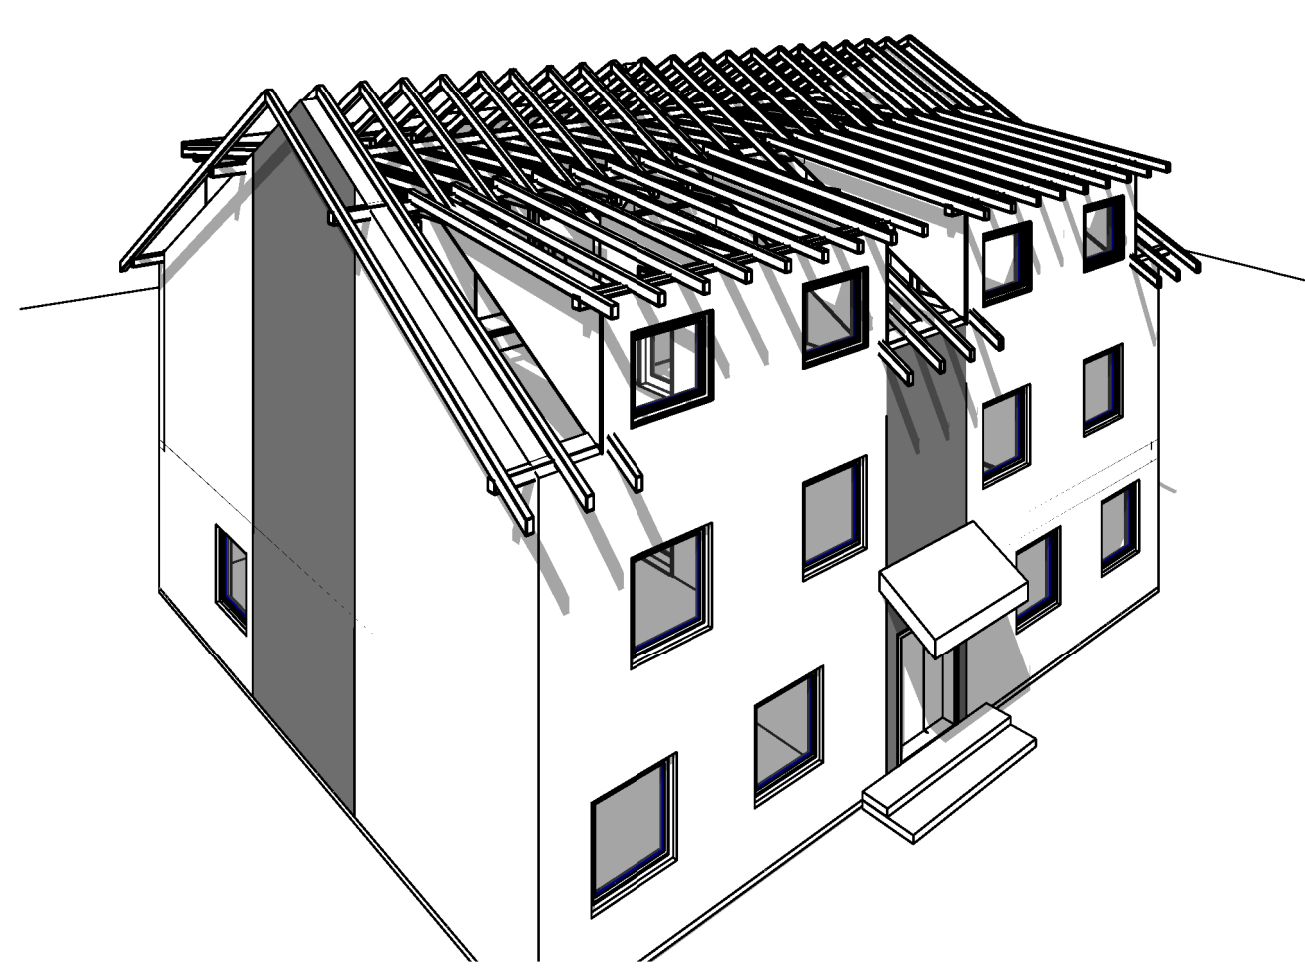


Výpis prvků BD

Ozn. na výkrese	Název	Rozměry [mm]			počet kusů	[m ³]
		šířka	výška	délka		
1	pozednice	140	120	1820	4	0,122
2	pozednice	140	120	7300	2	0,245
3	pozednice	140	120	6500	2	0,218
4	pozednice	140	120	2640	1	0,044
5	vaznice	160	180	3855	2	0,222
6	vaznice	160	180	4650	1	0,134
7	vaznice	160	180	4840	1	0,139
8	vaznice	160	180	5125	1	0,148
9	vaznice	160	180	2405	1	0,069
10	vaznice	160	180	5090	1	0,147
11	vaznice	160	180	4580	1	0,132
12	krokev	100	160	8870	16	2,271
13	krokev	100	160	5350	35	2,996
14	krokev	100	160	3880	28	1,738
15	kleština	80	160	6760	36	3,115
16	sloupek	160	160	3480	3	0,267
17	vzpěra	160	160	1300	6	0,200
celkem						12,207

Poznámka: Nutno přidat na prořez, v tabulce jsou čisté míry

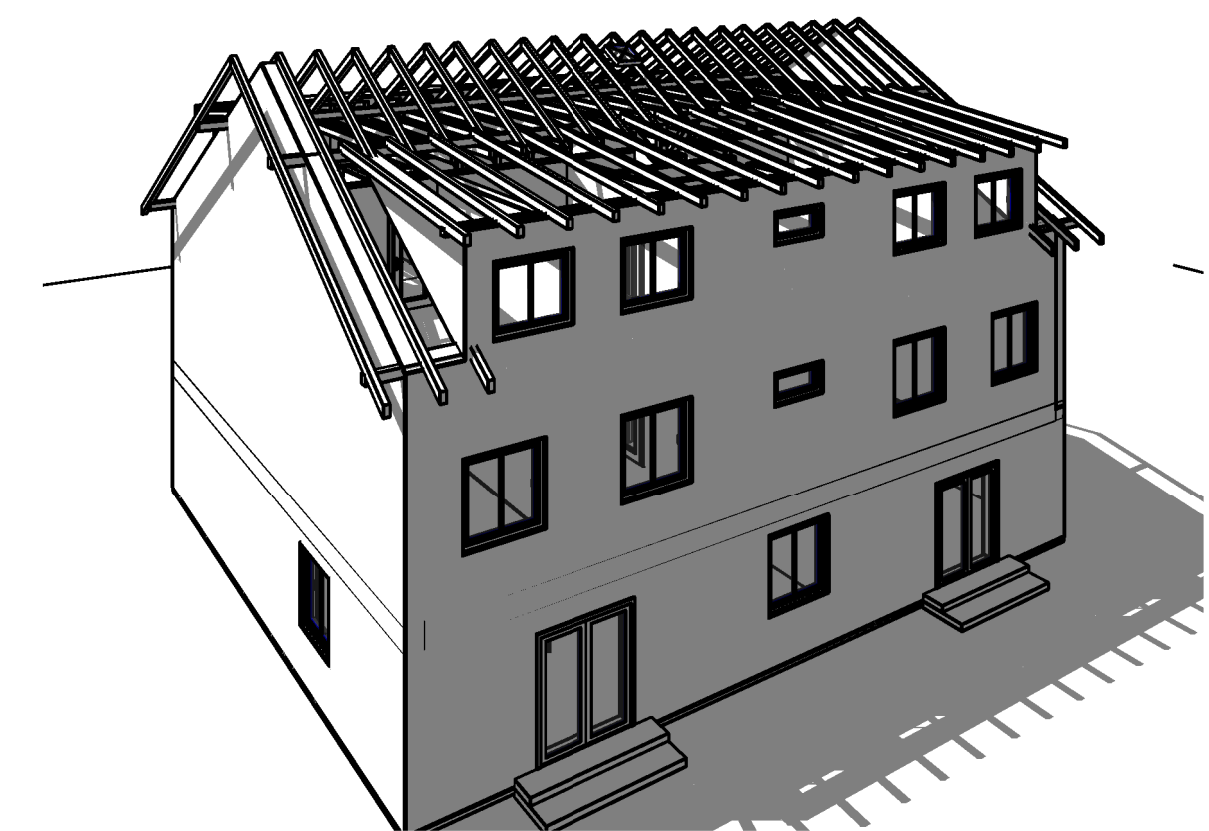

ZOD. PROJEKTANT:	Josef Majlát Sadová 548, 345 62 Holýšov IČO: 13886291 +420 603 722 363	
VYPRACOVAL:	Bc. Petr Majlát	
INVESTOR:	LUKÁŠTAV s.r.o. náměstí 5. května 677, 345 62 Holýšov	Projektová dokumentace pro stavební povolení
AKCE:	Novostavba BD	FORMÁT: 8 x A4
MÍSTO STAVBY:	č.k. 819/78, k.ú. Holýšov	DATUM: 04/2015
VÝKRES:	Krov	č. PARÉ: MĚŘÍTKO: 1:50 č. VÝKRESU: 12