














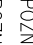





2898/4

LEGENDA :



-  DOTČENÝ POZEMEK
 NAVRŽENÁ ZASTAVĚNÁ PLOCHA = 302,07m²
 NAVRŽENÁ ZPEVNĚNÁ PLOCHA
 OPLOČENÍ – DRÁTĚNÉ PLETIVO S PODEZDÍVKOU
 CELKOVÁ VŠKA OPOČENÍ 1,5m
 NAVRŽENÝ VJEZD NA POZEMEK
 DEŠŤOVÉ VODY LIKVIDOVANÝ
 NA POZEMKU INVESTORA

POZN. 1
+2,39

UPRAVENÝ TERÉN ≈ STÁVAJÍCÍ TERÉN

-  STÁVAJÍCÍ TRASA NADZEMNÍ VEDENÍ SÍŤ – TELEFONIKA
 STÁVAJÍCÍ TRASA ELEKTRO NN – NADZEMNÍ VEDENÍ
 STÁVAJÍCÍ TRASA ELEKTRO NN – PODZEMNÍ VEDENÍ
 NAVRŽENÁ TRASA ELEKTRO NN
 STÁVAJÍCÍ VODOVOD
 NAVRŽENÝ VODOVOD
 STÁVAJÍCÍ SPLAŠKOVÁ KANALIZACE
 NAVRŽENÁ SPLAŠKOVÁ KANALIZACE
 DEŠŤOVÁ KANALIZACE
 STÁVAJÍCÍ TRASA PLYNOVOD STL
 NAVRŽENÁ TRASA PLYNOVOD
 TRASY VEDENÍ STÁVAJÍCÍCH SÍŤÍ JSOU PŘÍBLIŽNĚ

S

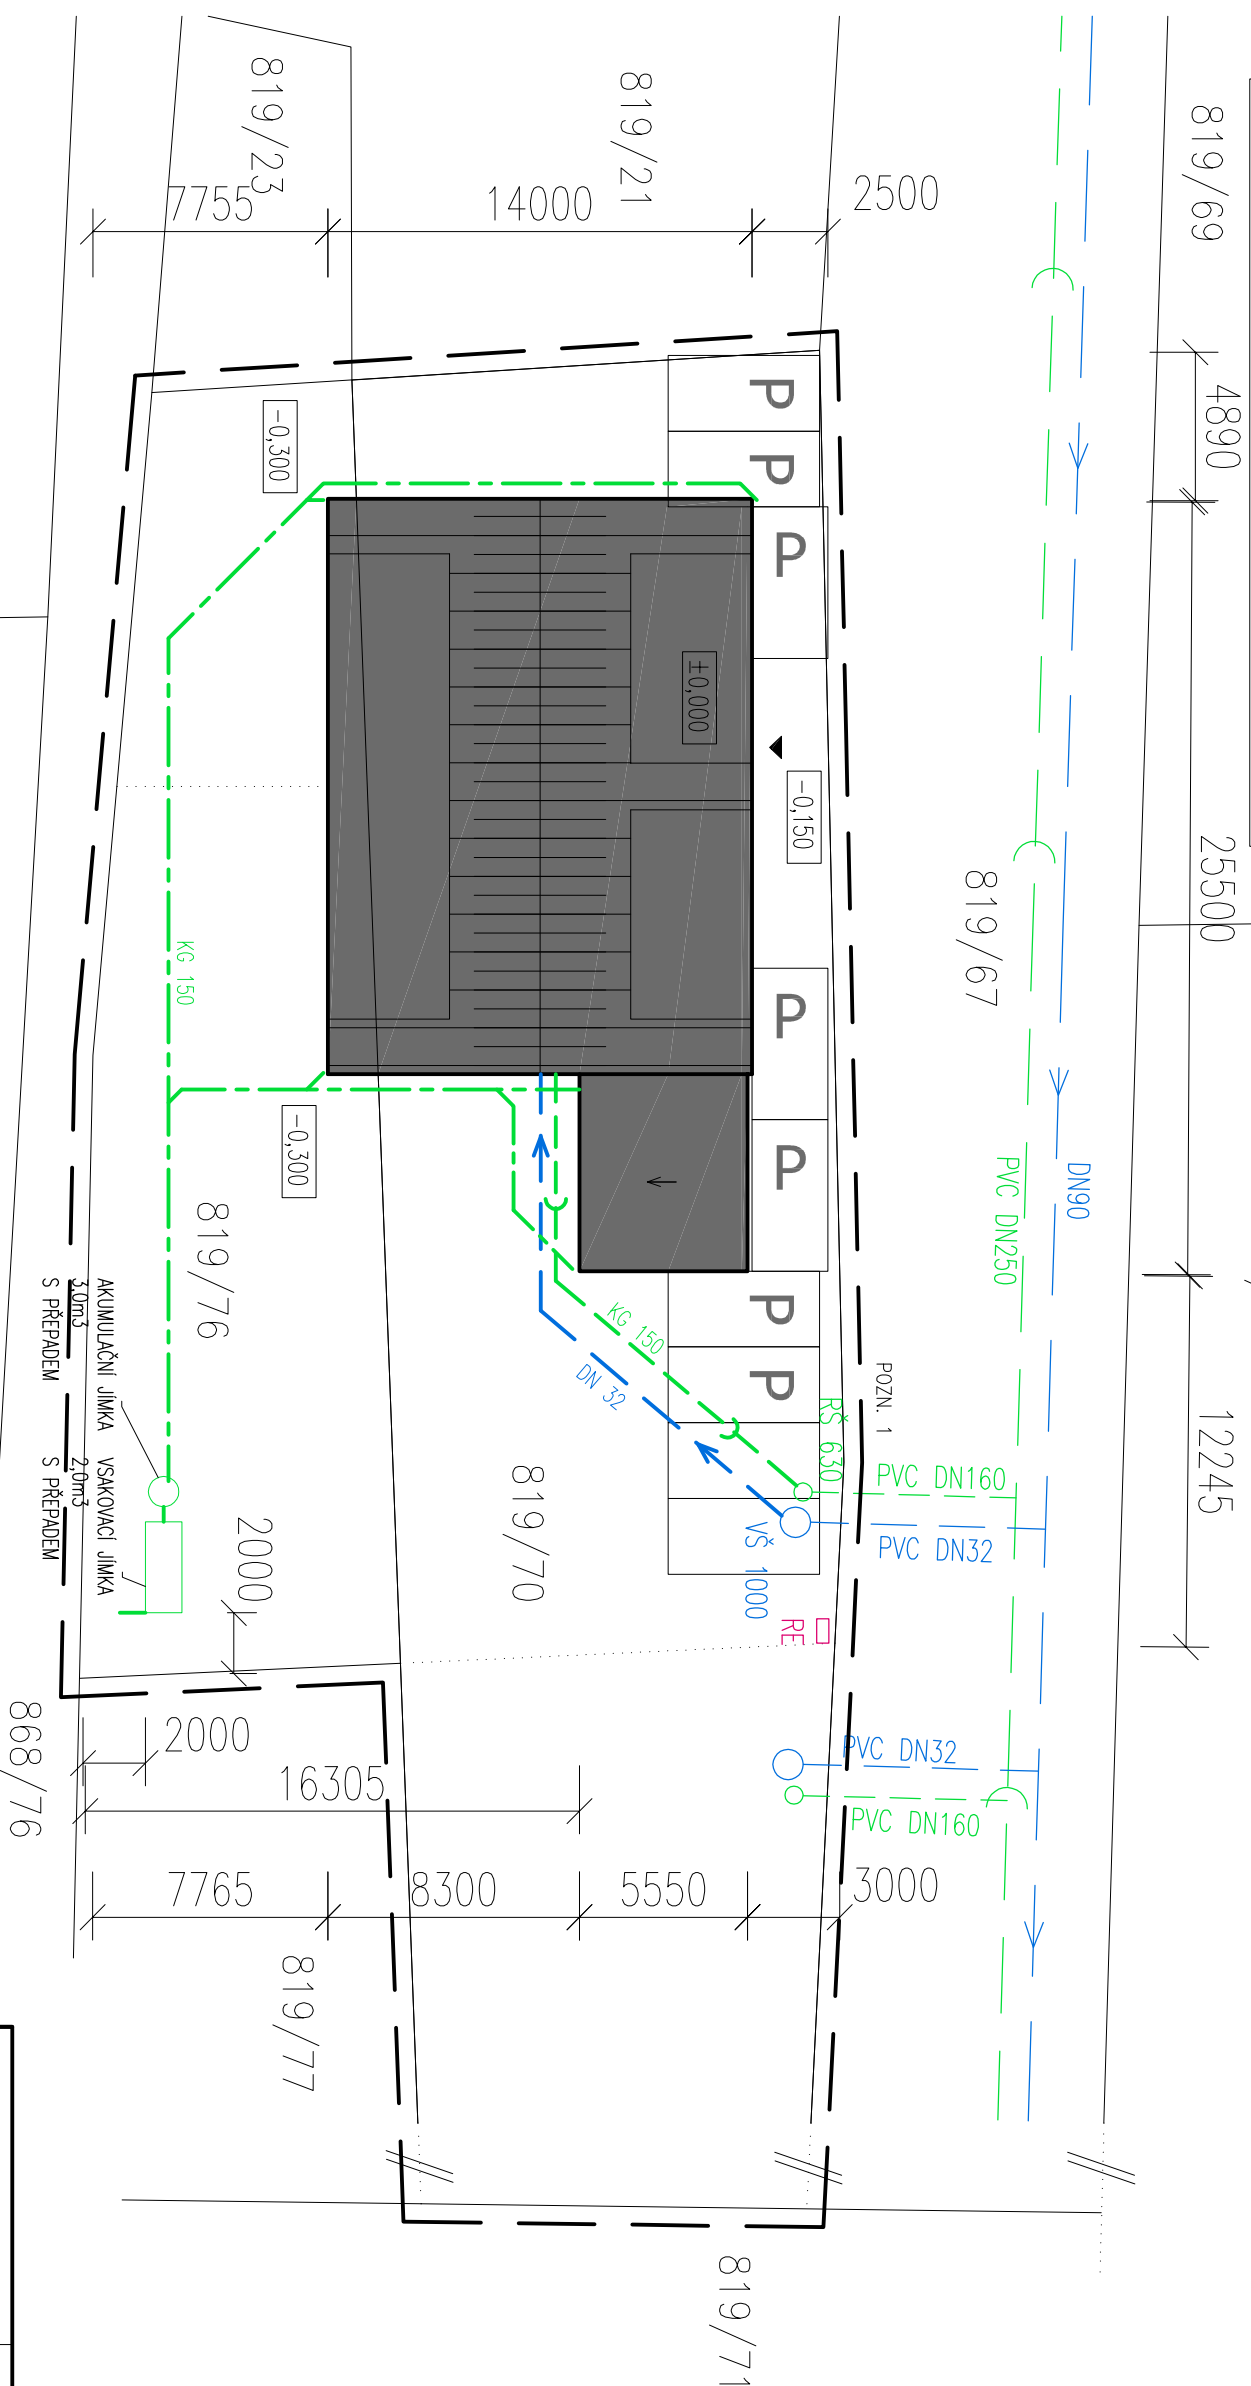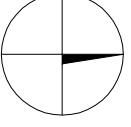

Zodpovědný projektant:	Projektant:	Projektant:
František Janoušek č.a.: 02000321 Černáčkova 50 301 00, Pízeň	Ing. Pavel Griessvald č.a.: 02000842 Politických vězňů 2652/33 301 00, Pízeň	Ing. Petr Janoušek Halovýská 10 312 00, Pízeň tel: 725 279 554 email: janousekpetr@volny.cz

Akce:	Stupeň:	DUR+DSP
NOVOSTAVBA OBJEKTU K BYDLENÍ k.ú. Holýšov [641553] parc.č.: 819/70, 819/76	Zakázka č.:	

Investor:	A4 : 2	Měřítko:	1:250
Miloslav Čermák Táborová 585, 345 62, Holýšov	Datum:	09/2014	

Obsah:	C	01
KOORDINAČNÍ SITUACE		

